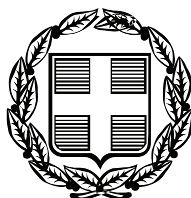


ΕΦΗΜΕΡΙΣ ΤΗΣ ΚΥΒΕΡΝΗΣΕΩΣ

ΤΗΣ ΕΛΛΗΝΙΚΗΣ ΔΗΜΟΚΡΑΤΙΑΣ

ΤΕΥΧΟΣ ΤΕΤΑΡΤΟ **Αρ. Φύλλου 495**

22 Σεπτεμβρίου 2010

ΠΕΡΙΕΧΟΜΕΝΑ

ΑΠΟΦΑΣΕΙΣ

ΑΠΟΦΑΣΕΙΣ

Αριθμ. 2299 (1)

Καθορισμός των ορίων του αιγιαλού και δημιουργία ζώνης παραλίας στην θέση «ΚΟΣΜΑ - ΛΙΜΑΝΙ» Δήμου Σούρπης Ν. Μαγνησίας.

Η ΓΕΝΙΚΗ ΓΡΑΜΜΑΤΕΑΣ ΠΕΡΙΦΕΡΕΙΑΣ ΘΕΣΣΑΛΙΑΣ

Έχοντας υπόψη:

1. Τις διατάξεις του Ν. 2971/2001 (ΦΕΚ 285/Δ΄/19-12-2001) «περί αιγιαλού και παραλίας» ιδίως των άρθρων 3 και 5 αυτού.

2. Τις διατάξεις του Ν.Δ. 439/70 «περί συμπληρώσεως των διατάξεων περί αιγιαλού».

3. Τις διατάξεις του Ν 3200/55 (ΦΕΚ 97 τ.Α΄) «περί διοικητικής αποκέντρωσης» όπως αυτές τροποποιήθηκαν και ισχύουν σήμερα με τα Ν.Δ. 532/70, Β.Δ. 704/70, Β.Δ. 705/70, Β.Δ. 192/72, Π.Δ. 71/84, Π.Δ. 347/86, Ν. 2026/92 και Π.Δ. 97/93.

4. Τις διατάξεις του άρθρου 19 παρ. 5 του Ν.Δ. 2344/95, του άρθρου 52 παρ. 6 Ν.2218/94, του άρθρου 4 παρ. 7 του Ν.2240/94, δυνάμει των οποίων αρμοδιότητες του Υπουργείου Οικονομικών που είχαν μεταβιβασθεί στους Νομάρχες, ανήκουν στον Περιφερειακό Δ/ντή, σε συνδυασμό με αυτές του άρθρου 14 παρ. 2 του 2399/96 με τις οποίες προβλέπεται η κατάργηση των θέσεων των Περιφερειακών Δ/ντών, οι αρμοδιότητες πλέον του οποίου περιήλθαν στον Γενικό Γραμματέα της Περιφέρειας που ασκούνται από τον Αναπληρωτή Περιφερειακό Δ/ντή.

5. Τις διατάξεις του τετάρτου εδαφίου της παρ.2 του άρθρου 1 και της παρ. 6 του ιδίου άρθρου του Ν. 2503/97 «Διοίκηση, οργάνωση, στελέχωση της Περιφέρειας, ρύθμιση θεμάτων για την Τοπική Αυτοδιοίκηση και άλλες διατάξεις» (Φ.Ε.Κ. 107 τ.Α΄), σύμφωνα με τις οποίες οι Περιφερειακές Υπηρεσίες του Υπουργείου Οικονομικών που συγκροτούσαν την Περιφερειακή Διοίκηση του Νομού ή Νομαρχίας, δεν υπήχθησαν στην ενιαία οργανική μονάδα της Περιφέρειας, ούτε καταργήθηκαν, αλλά αποτελούν από 1-9-97, Υπηρεσίες του Υπουργείου Οικονομικών.

6. Τις διατάξεις του άρθρου 46 του Ν. 3220/2004 (Φ.Ε.Κ. 15/Α΄/28-1-2004) «Μέτρα αναπτυξιακής και κοινωνικής πολιτικής - αντικειμενικοποίησης του φορολογικού ελέγχου και άλλες διατάξεις».

7. Την με αριθ. 24/9-12-2009 Πράξη του Υπουργικού Συμβουλίου (ΦΕΚ 528/τ. ΥΟΔΔ//16-12-2009, με την οποία ορίστηκαν οι Γενικοί Γραμματείς Περιφερειών της Χώρας.

8 Την από 10-11-2009 έκθεση της κατά το άρθρο 3 του Ν. 2971/19-12-2001 (Φ.Ε.Κ. 285/Α΄/19-12-2001) «περί αιγιαλού και παραλίας» αρμόδιας Επιτροπής καθορισμού ορίων αιγιαλού και παραλίας, για τον καθορισμό ορίων αιγιαλού και δημιουργία ζώνης παραλίας στη θέση:

«ΚΟΣΜΑ - ΛΙΜΑΝΙ» Δήμου Σούρπης Ν. Μαγνησίας.

9. Το από τον Φεβρουάριο 2009 τοπογραφικό και υψομετρικό διάγραμμα κλίμακας 1: 500 αποτελούμενο από μία (1) πινακίδα που συντάχθηκε από τον Τοπ/φο μηχανικό Ανδρέα Δογκάκη και το οποίο ελέγχθηκε ως προς την ακρίβεια της αποτύπωσης και θεωρήθηκε από την Τοπογράφο Μηχανικό της Κτηματικής Υπηρεσίας Ν. Μαγνησίας Βασιλική Χατζηπλή στις 10-11-2009.

10. Την υπ'αριθμ. 544.5/338/10 σύμφωνη γνώμη του Γ.Ε.Ν. για τα όρια αιγιαλού και παραλίας, αποφασίζουμε:

Επικυρώνουμε την από 10-11-2009 έκθεση της κατά το άρθρο 3 του Ν. 2971/19-12-2001 αρμόδιας Επιτροπής καθορισμού ορίων αιγιαλού και παραλίας, για τον καθορισμό ορίων αιγιαλού και δημιουργία ζώνης παραλίας στη θέση:

«ΚΟΣΜΑ - ΛΙΜΑΝΙ» Δήμου Σούρπης Ν. Μαγνησίας.

Το από τον Φεβρουάριο 2009 τοπογραφικό και υψομετρικό διάγραμμα κλίμακας 1: 500 αποτελούμενο από μία(1) πινακίδα που συντάχθηκε από τον Τοπ/φο μηχανικό Ανδρέα Δογκάκκη και το οποίο ελέγχθηκε ως προς την ακρίβεια της αποτύπωσης και θεωρήθηκε από την Τοπογράφο Μηχανικό της Κτηματικής Υπηρεσίας Ν. Μαγνησίας Βασιλική Χατζηπλή στις 10-11-2009.

Στο τοπογραφικό διάγραμμα καθορίστηκε από την αρμόδια Επιτροπή όπως πιο πάνω αναφέρεται:

Η οριογραμμή του αιγιαλού με κόκκινη συνεχή πολυγωνική γραμμή 01, 02, 03,... έως και 21, της οποίας οι κορυφές εξασφαλίζονται με συντεταγμένες του Κρατικού τριγωνομετρικού δικτύου.

Η οριογραμμή της παραλίας με κίτρινη συνεχή πολυγωνική γραμμή 01΄, 02΄, 03΄,... έως και 21΄, παράλληλη της γραμμής αιγιαλού σε απόσταση 15,00μ. για την εξυπηρέτηση των σκοπών του άρθρου 1, παρ. 2 του Ν. 2971/2001.

Η Επιτροπή διαπίστωσε ότι δεν υπάρχει παλαιός αιγιαλός.

Η απόφαση αυτή με την έκθεση της Επιτροπής και το τοπογραφικό διάγραμμα, να δημοσιευθούν στην Εφημερίδα της Κυβερνήσεως.

Λάρισα, 9 Σεπτεμβρίου 2010

Η Γενική Γραμματέας Περιφέρειας
ΚΑΛΛΙΟΠΗ ΓΕΡΑΚΟΥΔΗ

ΕΚΘΕΣΗ

Έκθεση επιτροπής καθορισμού των ορίων αιγιαλού, παραλίας, παλαιού αιγιαλού σύμφωνα με τα άρθρα 3, 4 και 5 του Ν. 2971/2001. Καθορισμός για πρώτη φορά των ορίων αιγιαλού κ.λπ. στην θέση «ΚΟΣΜΑ- ΛΙΜΑΝΙ» Δήμου Σούρπης Ν. Μαγνησίας.

Στο Βόλο σήμερα την 10-11-2009 οι υπογεγραμμένοι:

1. ΕΥΘΥΜΙΟΥ ΔΗΜΗΤΡΙΟΣ προϊστάμενος της Κτηματικής Υπηρεσίας Ν. Μαγνησίας, ως πρόεδρος.

2. ΧΑΤΖΗΠΛΗ ΒΑΣΙΛΙΚΗ τοπογράφος μηχανικός της Κτηματικής Υπηρεσίας ως μέλος,

3. ΑΔΑΜΟΥ ΑΙΚΑΤΕΡΙΝΗ, διευθύντρια της ΧΩ.Π.Ε. Νομαρχιακής Αυτοδιοίκησης Ν. Μαγνησίας, ως μέλος

Ο ΛΙΜΕΝΑΡΧΗΣ Βόλου και ο ΟΙΚΟΝΟΜΟΥ ΑΘΑΝΑΣΙΟΣ, διευθυντής ΠΕ.ΧΩ. Γενικής Γραμματείας Περιφέρειας Θεσσαλίας, αν και προσκλήθηκαν νόμιμα δεν προσήλθαν, που αποτελούμε την επιτροπή καθορισμού των ορίων αιγιαλού, παραλίας και παλαιού αιγιαλού, σύμφωνα με τα άρθρα 3, 4 και 5 του Ν. 2971/ 2001 (Φ.Ε.Κ. 285/Α΄/19-12-2001) και της αριθμ. 10272/65489/1-10-2009 απόφασης του Γεν. Γραμματέα Περιφέρειας Θεσσαλίας, μετά από αυτοψία στην παραπάνω περιοχή στις 10-11-2009 ύστερα από πρόσκληση του Προέδρου της επιτροπής με το υπ΄ αριθμ. 2623/3-11-09 έγγραφο, αφού λάβαμε υπόψη:

1. Την από 2-12-2008 αίτηση του Ανδρέα Δογκάκη με την οποία ζητείται ο καθορισμός του αιγιαλού και της παραλίας στην παραπάνω περιοχή,

2. Τις διατάξεις του Νόμου 2971/2001 (Φ.Ε.Κ. 285/Α΄/19-12-2001) και ειδικότερα τα άρθρα 4, 5, 6, 7, 8, και 9.

3. Το τοπογραφικό και υψομετρικό διάγραμμα της παραπάνω περιοχής με κλίμακα 1:500, που συντάχθηκε τον Φεβρουάριο 2009 από τον τοπογράφο μηχανικό Ανδρέα Δογκάκη σε μία (1) πινακίδα και ελέγχθηκε και θεωρήθηκε από την Βασιλική Χατζηπλή, τοπογράφο μηχανικό της Κτηματικής Υπηρεσίας Ν. Μαγνησίας στις 10-11-2009.

4. Την αντίληψη που σχηματίστηκε λαμβάνοντας υπόψη, ύστερα από αυτοψία τις φυσικές και λοιπές ενδείξεις που επηρεάζουν το πλάτος του αιγιαλού και της παραλίας και ειδικότερα:

Αφού λάβαμε υπόψη α) Τη γεωμορφολογία του εδάφους για την οποία αναλυτικά αναφέρεται ότι: 1) Η μορφολογία της ακτής συνίσταται από βραχώδη πρανή με απότομες κλίσεις και ύψη στέψης που κυμαίνονται από 0 έως 9 μέτρα.

2) Της ακτής συνέχονται εκτάσεις λοφώδεις. Με έδαφος ημιβραχώδες, γαιώδες. Εκτός σχεδίου. Αδόμητες. Με χρήση γεωργική.

3) Το φυσικό όριο βλάστησης συνίσταται από δενδρώδη φυσική βλάστηση. Τεχνητή βλάστηση.

β) Το γεγονός ότι στη περιοχή δεν εντοπίστηκαν παράκτιοι φυσικοί πόροι.

γ) Τα πορίσματα από την εκτίμηση των μετεωρολογικών στοιχείων της περιοχής, ήτοι το γεγονός ότι η περιοχή προσβάλλεται από ισχυρούς ανέμους έντασης 7-10 Β κυρίως από ΒΑ, και Α διευθύνσεις.

δ) Τη μορφολογία του πυθμένα ο οποίος συνίσταται από μεγάλα βάθη κοντά στην ακτή.

ε) Τον τομέα ανάπτυξης κυματισμού σε σχέση με το μέτωπο της ακτής ότι δηλαδή πρόκειται για ακτή με μεγάλο ανάπτυγμα πελάγους.

στ) Την μη ύπαρξη τεχνικών έργων στη περιοχή.

ζ) Την μη ύπαρξη εγκεκριμένων χωροταξικών κατευθύνσεων και χρήσεων γης που επηρεάζουν την παράκτια ζώνη.

η) Την μη ύπαρξη καταγεγραμμένων δημόσιων κτημάτων κάθε κατηγορίας που βρίσκονται σε άμεση γειτνίαση με την παράκτια ζώνη.

θ) Ότι δεν υφίσταται Κτηματολόγιο.

ι) Την μη ύπαρξη ευπαθών οικοσυστημάτων και προστατευόμενων περιοχών.

4. Η προτεινόμενη ζώνη αιγιαλού καλύπτεται από τις μεγαλύτερες και συνήθεις αναβάσεις των κυμάτων.

5. Την αρ. πρωτ. 1017792/1502/Β0010/14-3-2003 απόφαση Υφυπουργού Οικονομίας και Οικονομικών (ΦΕΚ 283/Δ/28-3-2003) με την οποία καθορίστηκαν οι οριογραμμές αιγιαλού-παραλίας σε όμορη περιοχή με κοινή κορυφή το σημείο 01 και με την αρ. πρωτ. 1121692/9232/Β0010/18-11-98 απόφαση Υπουργείου Οικονομικών (ΦΕΚ 982/Δ/7-12-98) με την οποία καθορίστηκαν οι οριογραμμές αιγιαλού- παραλίας σε όμορη περιοχή, με κοινή κορυφή το σημείο 21.

6. Το με αριθμ. Πρωτ. ΤΕΝ/Α2-VI/Ο.544.5/735/09/2-10-09 έγγραφο του ΓΕΝ, αποφασίζουμε:

Καθορίζουμε στο παραπάνω τοπογραφικό διάγραμμα:


1. Την οριογραμμή του αιγιαλού με κόκκινη συνεχή πολυγωνική γραμμή 01, 02, 03, ... έως και 21, της οποίας οι κορυφές εξασφαλίζονται με συντεταγμένες του κρατικού τριγωνομετρικού δικτύου.


2. Την οριογραμμή της παραλίας για την εξυπηρέτηση των σκοπών του άρθρου 1 παρ. 2 του Ν. 2971/2001 με κίτρινη συνεχή πολυγωνική γραμμή 01΄,02΄,03΄,... έως και 21 ΄, της οποίας οι πλευρές είναι παράλληλες της γραμμής αιγιαλού σε απόσταση σταθερή 15,00 μ.

3. Αποφαινόμαστε ότι δεν υπάρχει παλαιός αιγιαλός.


Η Επιτροπή

Ο Πρόεδρος ΔΗΜΗΤΡΙΟΣ ΕΥΘΥΜΙΟΥ	Τα Μέλη ΒΑΣΙΛΙΚΗ ΧΑΤΖΗΠΛΗ ΑΙΚΑΤΕΡΙΝΗ ΑΔΑΜΟΥ

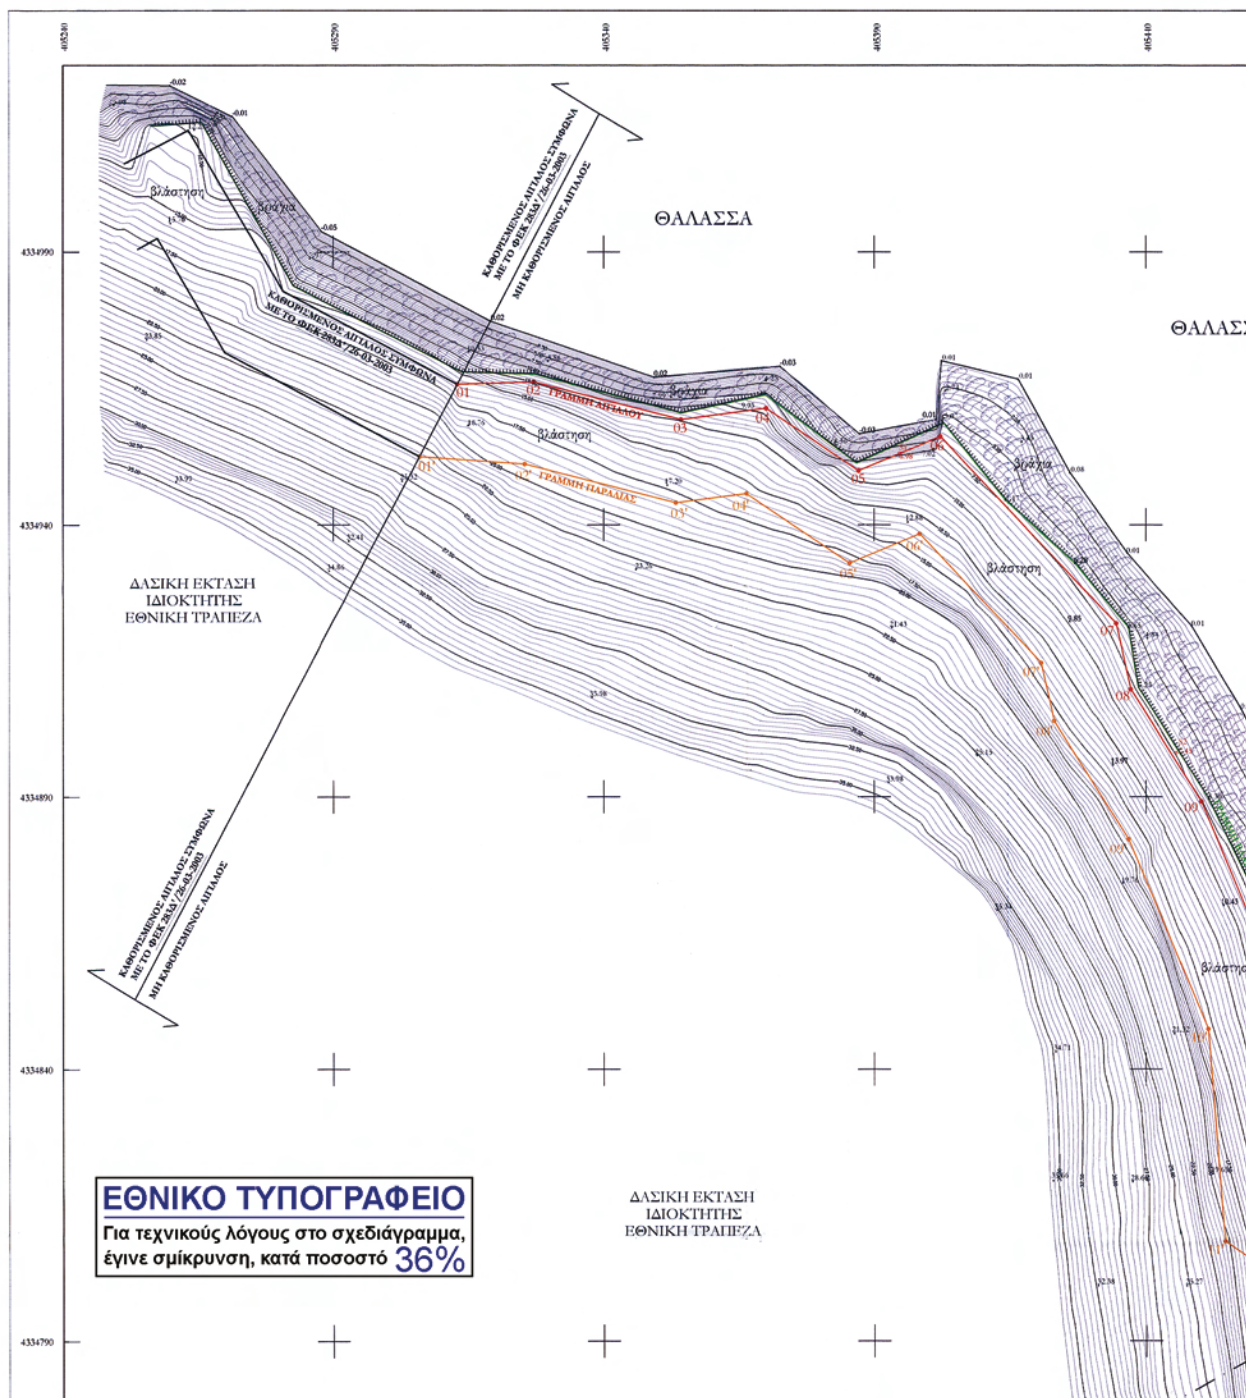
ΘΑΛΑΣΣΑ
ΘΑΛΑΣΣ
ΚΑΘΟΡΙΣΜΕΝΟΣ ΑΙΓΙΑΛΟΣ ΣΥΜΦΩΝΑ ΜΕ ΤΟ ΦΕΚ 283Δ'/26-03-2003
ΜΗ ΚΑΘΟΡΙΣΜΕΝΟΣ ΑΙΓΙΑΛΟΣ
ΓΡΑΜΜΗ ΑΙΓΙΑΛΟΥ
ΓΡΑΜΜΗ ΠΑΡΑΛΙΑΣ
βλάστηση
βράχια
ΔΑΣΙΚΗ ΕΚΤΑΣΗ
ΙΔΙΟΚΤΗΤΗΣ
ΕΘΝΙΚΗ ΤΡΑΠΕΖΑ
ΕΘΝΙΚΟ ΤΥΠΟΓΡΑΦΕΙΟ
Για τεχνικούς λόγους στο σχεδιάγραμμα, έγινε σμίκρυνση, κατά ποσοστό 36%

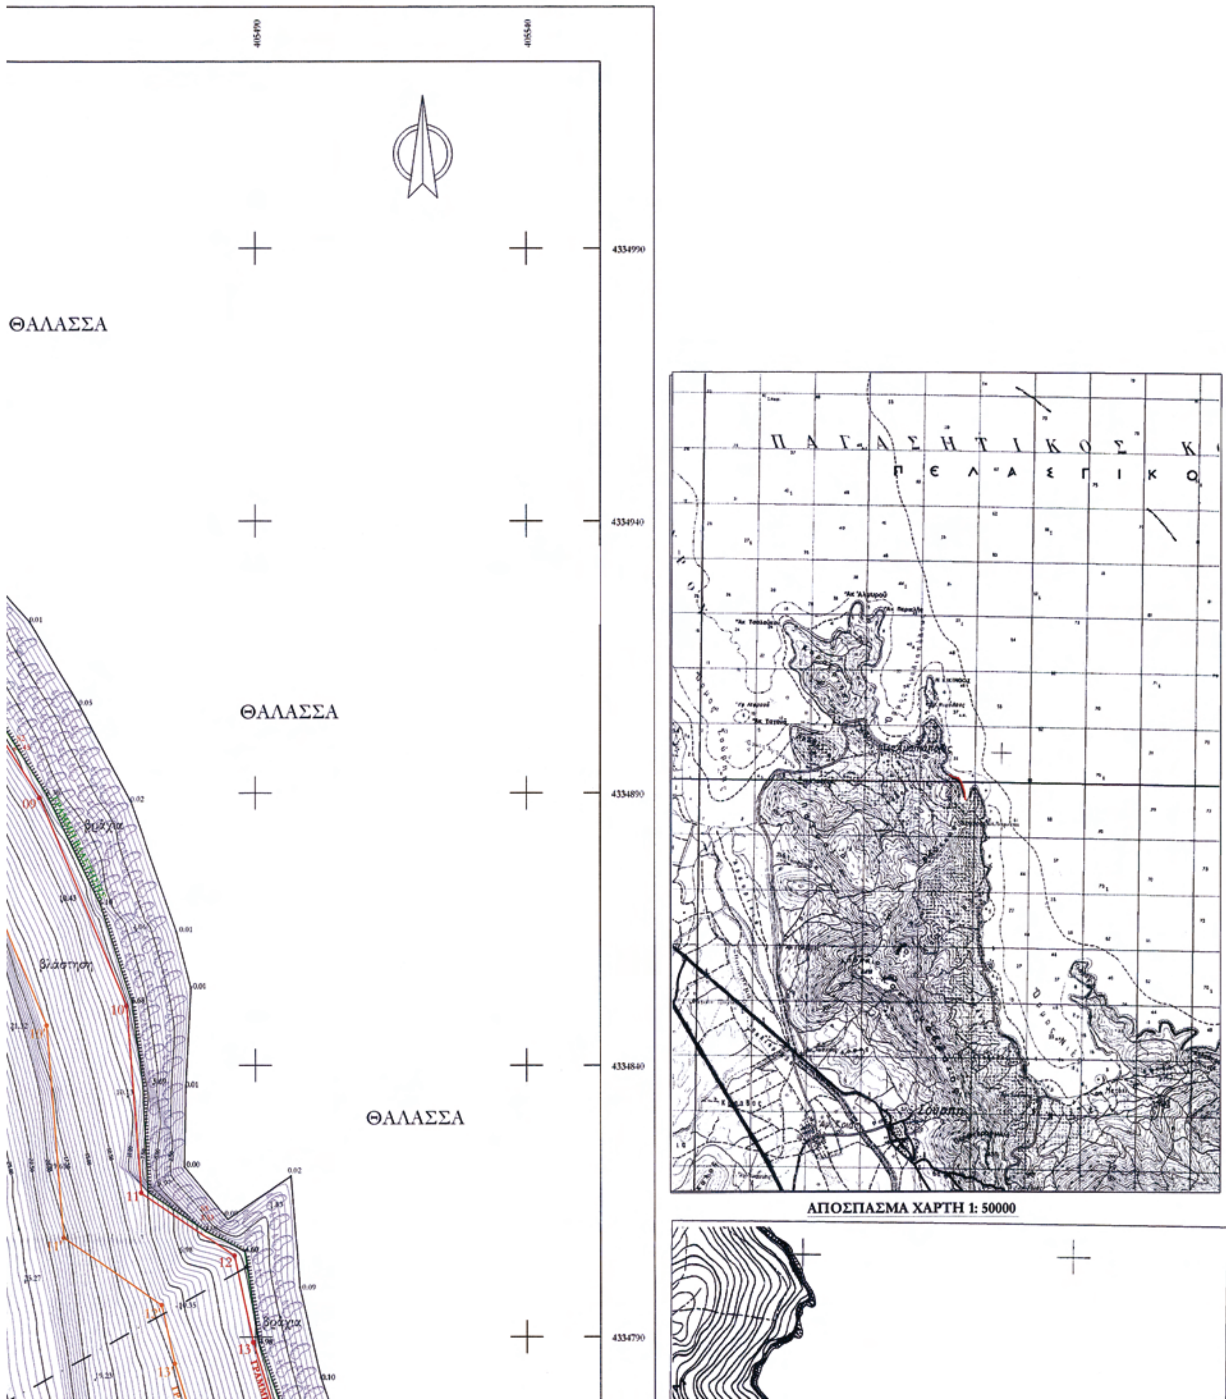

ΑΠΟΣΠΑΣΜΑ ΧΑΡΤΗ 1: 50000

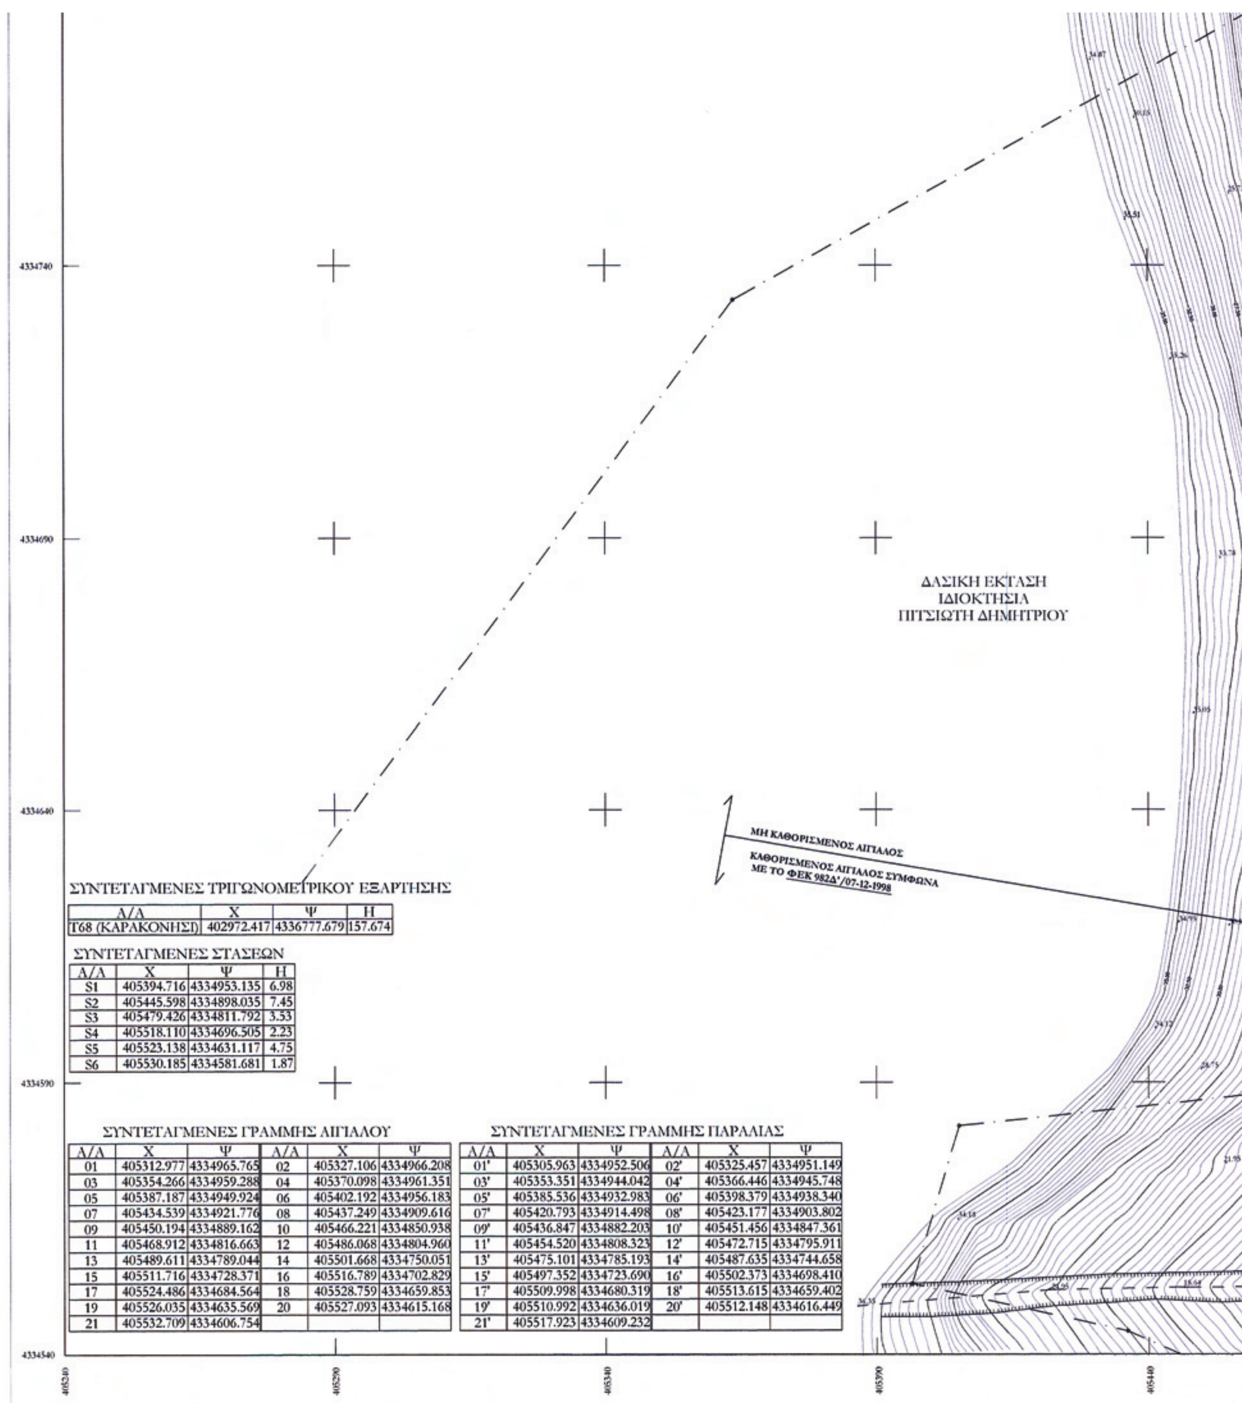

ΣΥΝΤΕΤΑΓΜΕΝΕΣ ΤΡΙΓΩΝΟΜΕΤΡΙΚΟΥ ΕΞΑΡΤΗΣΗΣ

Α/Α	Χ	Ψ	Η
Τ68 (ΚΑΡΑΚΟΝΗΣΙ)	402972.417	4336777.679	157.674

ΣΥΝΤΕΤΑΓΜΕΝΕΣ ΣΤΑΣΕΩΝ


Α/Α	Χ	Ψ	Η
S1	405394.716	4334953.135	6.98
S2	405445.598	4334898.035	7.45
S3	405479.426	4334811.792	3.53
S4	405518.110	4334696.505	2.23
S5	405523.138	4334631.117	4.75
S6	405530.185	4334581.681	1.87

ΣΥΝΤΕΤΑΓΜΕΝΕΣ ΓΡΑΜΜΗΣ ΑΙΓΙΑΛΟΥ

Α/Α	Χ	Ψ	Α/Α	Χ	Ψ
01	405312.977	4334965.765	02	405327.106	4334966.208
03	405354.266	4334959.288	04	405370.098	4334961.351
05	405387.187	4334949.924	06	405402.192	4334956.183
07	405434.539	4334921.776	08	405437.249	4334909.616
09	405450.194	4334889.162	10	405466.221	4334850.938
11	405468.912	4334816.663	12	405486.068	4334804.960
13	405489.611	4334789.044	14	405501.668	4334750.051
15	405511.716	4334728.371	16	405516.789	4334702.829
17	405524.486	4334684.564	18	405528.759	4334659.853
19	405526.035	4334635.569	20	405527.093	4334615.168
21	405532.709	4334606.754			

ΣΥΝΤΕΤΑΓΜΕΝΕΣ ΓΡΑΜΜΗΣ ΠΑΡΑΛΙΑΣ

Α/Α	Χ	Ψ	Α/Α	Χ	Ψ
01'	405305.963	4334952.506	02'	405325.457	4334951.149
03'	405353.351	4334944.042	04'	405366.446	4334945.748
05'	405385.536	4334932.983	06'	405398.379	4334938.340
07'	405420.793	4334914.498	08'	405423.177	4334903.802
09'	405436.847	4334882.203	10'	405451.456	4334847.361
11'	405454.520	4334808.323	12'	405472.715	4334795.911
13'	405475.101	4334785.193	14'	405487.635	4334744.658
15'	405497.352	4334723.690	16'	405502.373	4334698.410
17'	405509.998	4334680.319	18'	405513.615	4334659.402
19'	405510.992	4334636.019	20'	405512.148	4334616.449
21'	405517.923	4334609.232			

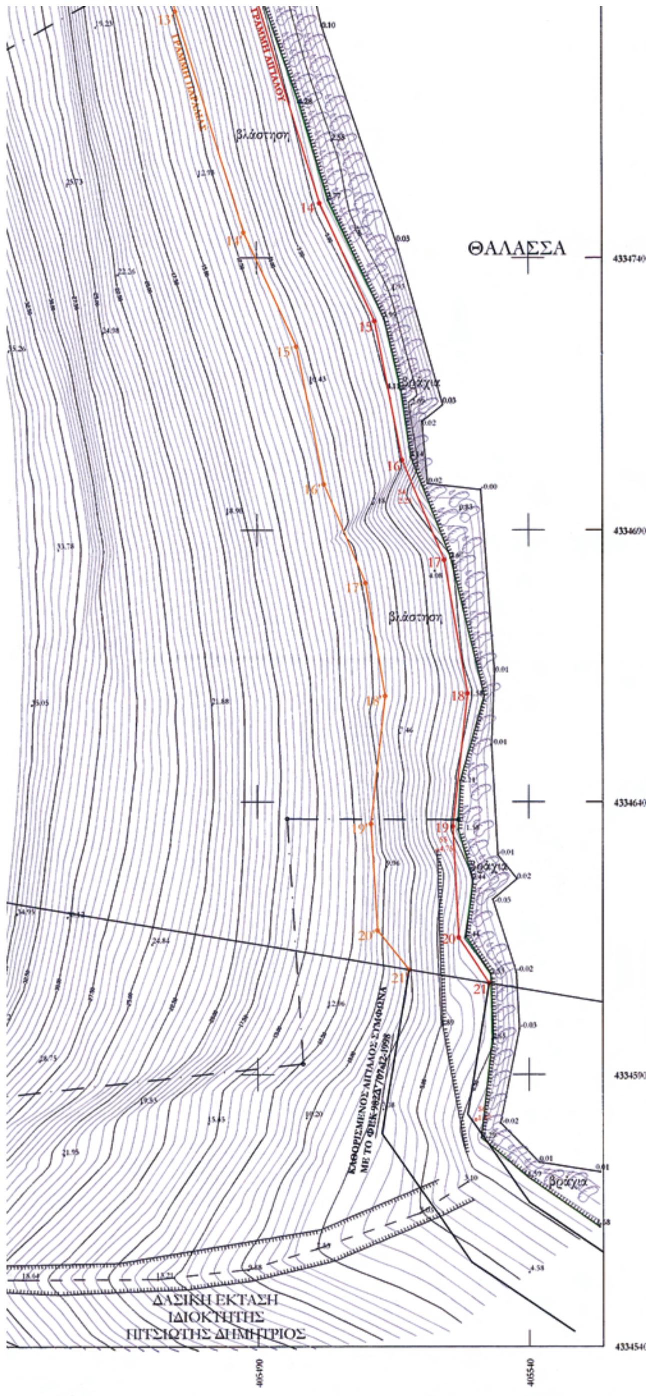



ΑΠΟΣΠΑΣΜΑ ΧΑΡΤΗ 1: 5000

ΥΠΟΥΡΓΕΙΟ ΟΙΚΟΝΟΜΙΚΩΝ
ΚΤΗΜΑΤΙΚΗ ΥΠΗΡΕΣΙΑ Ν. ΜΑΓΝΗΣΙΑΣ

ΤΟΠΟΓΡΑΦΙΚΟ ΔΙΑΓΡΑΜΜΑ
ΚΑΘΟΡΙΣΜΟΣ ΟΡΙΩΝ ΑΙΓΙΑΛΟΥ - ΠΑΡΑΛΙΑΣ

ΠΕΡΙΟΧΗ : "ΚΟΣΜΑ - ΛΙΜΑΝΙ"
ΔΗΜΟΥ ΣΟΥΡΠΗΣ
ΝΟΜΟΣ ΜΑΓΝΗΣΙΑΣ

ΕΝΔΙΑΦΕΡΟΜΕΝΟΙ
ΔΗΜΗΤΡΙΟΣ ΠΙΤΣΙΩΤΗΣ

ΑΝΑΔΟΧΟΣ ΜΕΛΕΤΗΣ	ΥΠΟΓΡΑΦΗ	Ο ΣΥΝΤΑΞΑΣ ΜΗΧ.	ΗΜΕΡΟΜΗΝΙΑ	ΥΠΟΓΡΑΦΗ
ΔΟΓΚΑΚΗΣ ΑΝΔΡΕΑΣ		ΔΟΓΚΑΚΗΣ ΑΝΔΡΕΑΣ		

ΑΝΔΡΕΑΣ ΝΙΚ. ΔΟΓΚΑΚΗΣ
ΑΓΡΟΝΟΜΟΣ ΤΟΠΟΓΡΑΦΟΣ ΜΗΧΑΝΙΚΟΣ Ε.Μ.Π.
ΠΕΡΙΒΑΛΛΟΝΤΟΛΟΓΟΣ
ΜΕΛΟΣ Τ.Ε.Ε. • ΑΡ. ΜΗΤΡΩΟΥ
1. Κ. ΚΑΡΤΑΛΗ 220 • ΒΟΛΟΣ

ΥΠΟΜΝΗΜΑ ΕΠΙΤΡΟΠΗΣ ΚΑΘΟΡΙΣΜΟΥ
ΟΡΙΩΝ ΑΙΓΙΑΛΟΥ - ΠΑΡΑΛΙΑΣ

κόκκινη γραμμή - οριογραμμή Αιγιαλού
κίτρινη γραμμή - οριογραμμή Παραλίας
πράσινη γραμμή - γραμμή βλάστησης

Το παρόν τοπογραφικό διάγραμμα συνοδεύει την από 10-11-2009 Έκθεση της επιτροπής καθορισμού ορίων Αιγιαλού και Παραλίας.

Οι κορυφογραμμές εξασφαλίζονται όπως σημειώνεται στο διάγραμμα από συντεταγμένες του Κρατικού Δικτύου (EGSA ' 87).

Καθορίζεται Ζώνη Παραλίας πλάτους 15.00 μ.

Η ΕΠΙΤΡΟΠΗ

Ο ΠΡΟΕΔΡΟΣ
ΠΡ/ΝΟΣ ΤΗΣ ΚΤΗΜΑΤΙΚΗΣ
ΥΠΗΡΕΣΙΑΣ Ν. ΜΑΓΝΗΣΙΑΣ

ΤΑ ΜΕΛΗ
1. Κ. ΛΙΜΕΝΑΡΧΗΣ ΒΟΛΟΥ
2. ΜΗΧΑΝΙΚΟΣ ΤΗΣ Κ.Υ.
3. Δ/ΝΤΗΣ [illegible]
ΤΗΣ Ν. Α. ΜΑΓΝΗΣΙΑΣ
4. Δ/ΝΤΗΣ [illegible] &
ΠΕΡΙΒΑΛΛ. ΤΗΣ ΓΕΝ. ΓΡΑΜΜ.
ΠΕΡΙΦΕΡΕΙΑΣ ΘΕΣΣΑΛΙΑΣ

ΘΕΩΡΗΘΗΚΕ
για την ακρίβεια της αποτύπωσης
ΒΟΛΟΣ 10/11/2009

ΕΛΛΗΝΙΚΗ ΔΗΜΟΚΡΑΤΙΑ

Η ΜΗΧ/ΚΟΣ ΤΗΣ Κ.Υ. Ν. ΜΑΓΝΗΣΙΑΣ
ΧΑΤΖΗΠΙΛΗ ΒΑΣΙΛΙΚΗ
ΤΟΠΟΓΡΑΦΟΣ ΜΗΧΑΝΙΚΟΣ

ΤΡΙΓΩΝΟΜΕΤΡΙΚΗ ΕΞΑΡΤΗΣΗ	:	ΚΡΑΤΙΚΟ ΤΡΙΓ/ΜΕΤΡΙΚΟ ΔΙΚΤΥΟ
ΥΨΟΜΕΤΡΙΚΗ ΑΦΕΤΗΡΙΑ	:	ΘΑΛΑΣΣΑ
ΜΕΘΟΔΟΣ ΑΠΟΤΥΠΩΣΗΣ	:	ΤΑΧΥΜΕΤΡΙΚΗ
ΧΡΟΝΟΛΟΓΙΑ ΑΠΟΤΥΠΩΣΗΣ	:	ΦΕΒΡΟΥΑΡΙΟΣ 2009

ΚΛΙΜΑΚΑ		ΑΡ. ΣΧΕΔΙΟΥ
1 : 500		
ΙΣΟΔΙΑΣΤΑΣΗ [illegible] 0.50 μ.		

Αριθμ. 3775 (2)

Κήρυξη εκτάσεως ως αναδασωτέα εμβαδού 176 στεμμάτων, στη θέση «Λίμνη Πρέβελη» Δ.Δ. Ασωμάτου Δήμου Φοίνικα που χαρακτηρίζεται ως Δάσος και Δασική έκταση με τις αρ. 6/94 και 4503/2009 αποφάσεις Β/θμιου Επιτροπής και Συμβουλίου της Επικρατείας αντίστοιχα.

Ο ΓΕΝΙΚΟΣ ΓΡΑΜΜΑΤΕΑΣ ΠΕΡΙΦΕΡΕΙΑΣ ΚΡΗΤΗΣ

Έχοντας υπ΄ όψη:

1. Τις διατάξεις για διοικητική αποκέντρωση.

2. Τις διατάξεις των άρθρων 24 και 117 του Συντάγματος της χώρας.

3. Τις διατάξεις του ν.998/1979 περί προστασίας Δασών κ.τ.λ. και ειδικότερα του άρθρου 41 παρ. 1 και άρθρου 38 παρ. 1.

4. Τις διατάξεις του Υπουργείου Γεωργίας:

α) 160417/1180/8-7-1980, β) 182447/3049/24-4-1980, γ) 178936/4496/20-11-1981, δ) 154659/24-5-1982, ε) 141893/24-2-1983, στ)87234/7539/3-9-1997

5. Το γεγονός ότι η παραπάνω έκταση καταστράφηκε από πυρκαγιά στις 22-8-2010.

6. Την υπ'αριθμ. 3774/2-9-10 Πρόταση της Δ/νσης Δασών Ρεθύμνου «περί κηρύξεως αναδασωτέας» της εκτάσεως που αναφέρεται στο θέμα.

7. Την αριθμ. 6/94 απόφαση Β/θμιου Επιτροπής Επιλύσεως Δασικών Αμφισβητήσεων η οποία επικυρώθηκε τελεσίδικα με την αρ. 4503/2009 απόφαση του Συμβουλίου της Επικρατείας, αποφασίζουμε:

Κηρύσσουμε ως αναδασωτέα με σκοπό την διατήρηση του Δασικού οικοσυστήματος, ώστε ν΄ αποκλειστεί η διάθεση αυτού γι΄ άλλο προορισμό, εμβαδού 176 στρεμμ. κατηγορίας άρθρου 3 παρ.1 και 2 ν.998/1979 που βρίσκεται στην θέση «Λίμνη Πρέβελη» Δ.Δ. Ασωμάτου Δήμου Φοίνικα όπως αυτό εμφανίζεται στο, συνημμένο της παρούσης απόφασης, απόσπασμα ορθοφωτοχάρτη κλίμακας 1: 5000 που συντάχθηκε και θεωρήθηκε από εμάς και αποτελεί αναπόσπαστο μέρος της απόφασης και έχει όρια:

Ανατολικά: Δασική έκταση

Βόρεια: Δάσος

Δυτικά: Δασική έκταση

Νότια: Θάλασσα.

Και καλύπτονταν από το είδος PHOENIX THEOPHRASTI (Φοίνικας Θεόφραστου) με υπόφορο σχίνο και ασπάλαθο όπως εμφανίζεται στο συνημμένο διάγραμμα που αποτελεί αναπόσπαστο μέρος της απόφασης αυτής.

Η απόφαση αυτή να δημοσιευθεί στην Εφημερίδα της Κυβερνήσεως.

Ρέθυμνο, 2 Σεπτεμβρίου 2010

Ο Γενικός Γραμματέας Περιφέρειας

ΑΘΑΝΑΣΙΟΣ ΚΑΡΟΥΝΤΖΟΣ

ΕΘΝΙΚΟ ΤΥΠΟΓΡΑΦΕΙΟ
Για τεχνικούς λόγους στο σχεδιάγραμμα, έγινε σμίκρυνση, κατά ποσοστό 79%



Οριογραμμή εκτάσεως που κηρύσσεται αναδασωτέα

Το εμβαδόν της παραπάνω εκτάσεως όπως υπολογίστηκε αναλυτικά από τις συντεταγμένες των ορίων της, είναι: 176,00 στρ.

ΠΙΝΑΚΑΣ ΣΥΝΤΕΤΑΓΜΕΝΩΝ ΟΡΙΩΝ (ΕΓΣΑ 87)

Χ	Ψ	Χ	Ψ	Χ	Ψ	Χ	Ψ
542792.48	3890214.48	542761.77	3889784.05	542821.78	3889716.99	543016.90	3889814.98
542799.14	3890193.73	542766.25	3889786.10	542820.14	3889713.23	543063.71	3889811.31
542794.28	3890178.48	542771.86	3889787.83	542823.66	3889710.89	543071.16	3889817.92
542785.55	3890163.65	542779.16	3889790.74	542828.82	3889714.99	543080.22	3889826.30
542767.21	3890152.08	542788.22	3889792.37	542832.23	3889714.41	543091.29	3889819.59
542752.78	3890136.30	542797.04	3889795.83	542835.05	3889714.64	543099.67	3889816.24
542743.83	3890119.71	542800.69	3889797.41	542840.45	3889716.52	543102.52	3889831.37
542747.10	3890099.37	542805.64	3889798.16	542842.79	3889714.64	543111.62	3889837.61
542759.08	3890083.98	542810.79	3889796.48	542841.50	3889702.67	543126.97	3889825.84
542761.22	3890053.20	542816.58	3889793.86	542862.49	3889706.72	543145.12	3889823.67
542761.64	3890028.41	542818.25	3889790.65	542865.46	3889706.72	543127.43	3889875.87
542764.21	3890001.48	542819.19	3889783.96	542867.70	3889705.05	543086.51	3889981.93
542759.08	3889987.80	542818.60	3889770.47	542875.51	3889701.51	543052.79	3890021.16
542772.21	3889950.65	542818.25	3889761.75	542873.65	3889698.54	543069.70	3890076.90
542764.64	3889929.79	542816.73	3889750.13	542879.42	3889695.75	543014.09	3890163.76
542750.11	3889922.40	542813.44	3889745.67	542887.43	3889691.53	542983.35	3890208.80
542738.33	3889914.18	542807.34	3889743.09	542887.24	3889684.13	542950.77	3890235.41
542723.52	3889898.83	542801.23	3889739.69	542894.46	3889677.68	542848.21	3890263.53
542718.59	3889891.16	542798.30	3889736.99	542903.76	3889679.39	542816.66	3890265.27
542707.35	3889889.79	542797.71	3889735.23	542908.32	3889686.79	542804.77	3890268.10
542698.30	3889889.52	542800.17	3889734.53	542914.78	3889687.55	542766.55	3890345.98
542690.96	3889887.83	542804.87	3889734.76	542931.94	3889703.81	542716.72	3890330.89
542690.41	3889875.63	542806.87	3889734.53	542921.47	3889718.76	542690.30	3890340.89
542694.24	3889867.07	542807.57	3889731.48	542916.61	3889725.86	542662.14	3890372.84
542710.28	3889849.95	542807.10	3889726.61	542920.64	3889746.83	542637.42	3890354.39
542719.75	3889834.83	542809.33	3889724.57	542927.14	3889759.62	542625.88	3890334.51
542724.86	3889818.19	542815.09	3889725.55	542952.14	3889778.68	542594.40	3890294.30
542739.99	3889796.52	542817.08	3889724.73	542962.24	3889798.77	542526.59	3890259.73
542750.00	3889789.93	542816.26	3889720.86	542976.47	3889808.93	542511.00	3890195.58
542757.79	3889785.14	542821.43	3889721.80	542985.82	3889813.28	542672.12	3890246.27
						542779.40	3890227.55

ΑΚΡΙΒΕΣ ΑΝΤΙΓΡΑΦΟ
Μαρία Σημαντήρη
Δ.Ε. Διοικ.-Λογ.

Ρέθυμνο 02-09-2010

O Συντάκτης

Κουγιουμουτζής Γιάννης
Δασολόγος

Θεωρήθηκε και προσαρτάται στη με αρ.πρ. 3774/02-09-2010 εισηγητική πρόταση μας

Η Δ/ντρια Δασών Ρεθύμνης

Σκλαβάκη Πολύμνια

Θεωρήθηκε και προσαρτάται στη με αρ. 3775/02-09-2010 απόφαση

Ο Γενικός Γραμματέας Περιφέρειας Κρήτης

Αθανάσιος Καρούντζος

